




CANOPIA URBANA

Projecte urbà de l'espai lliure de la plaça de les Glòries Catalanes de la Ciutat de Barcelona "Canopia Urbana"

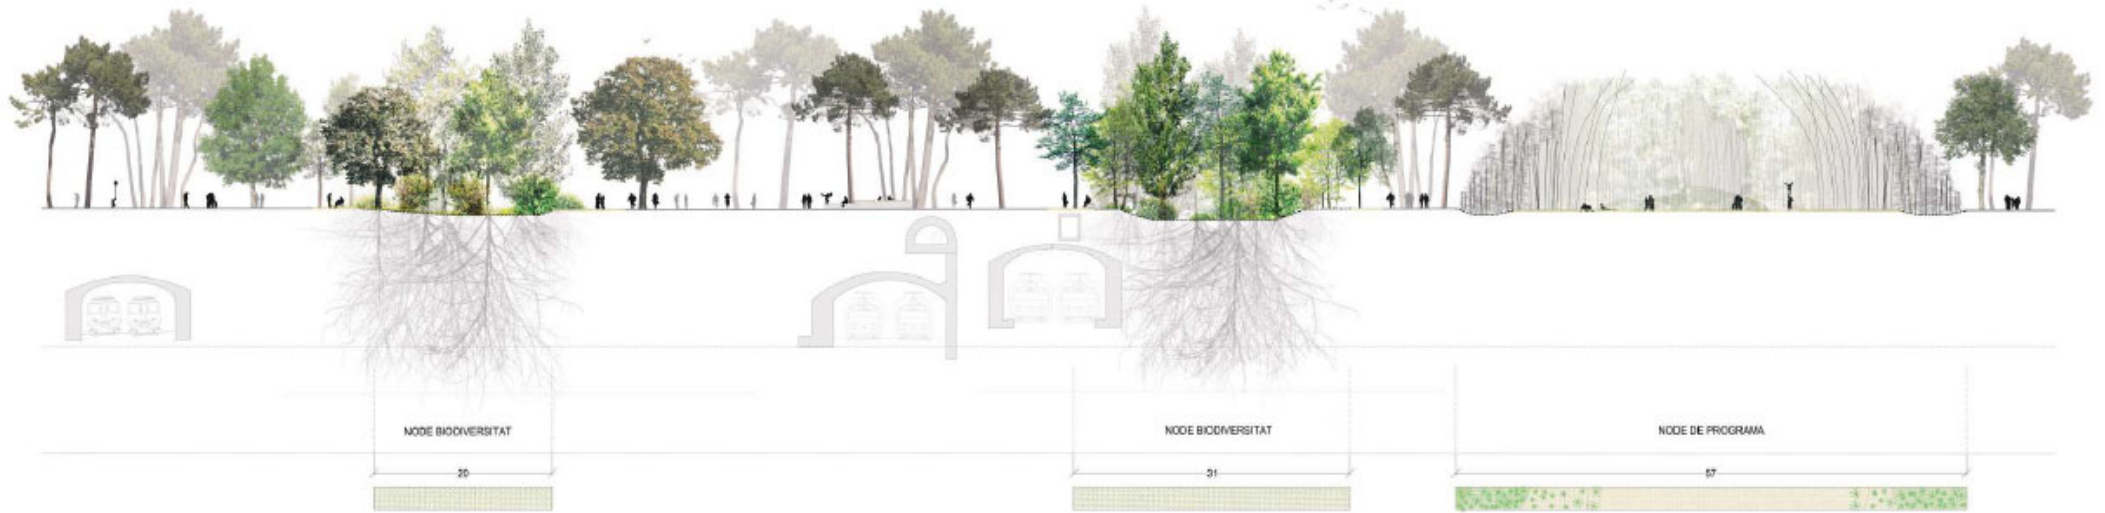

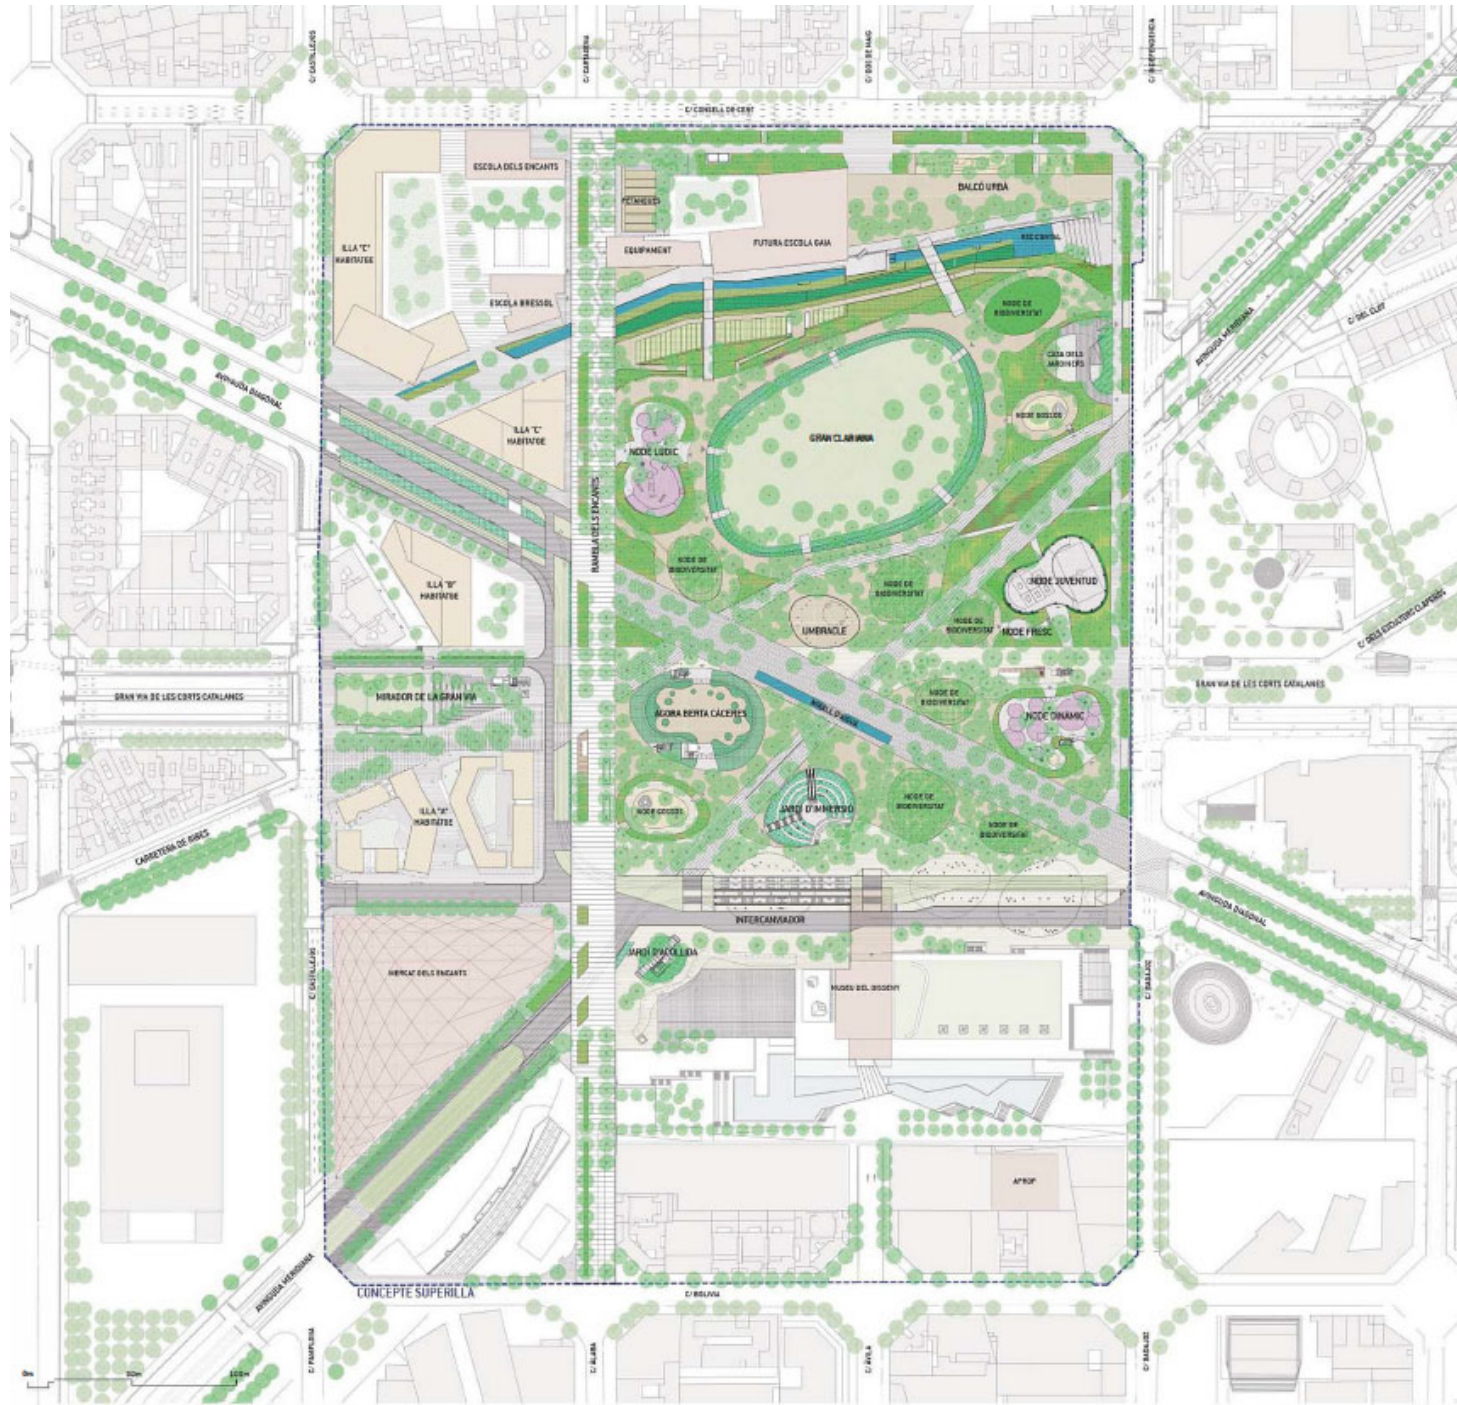




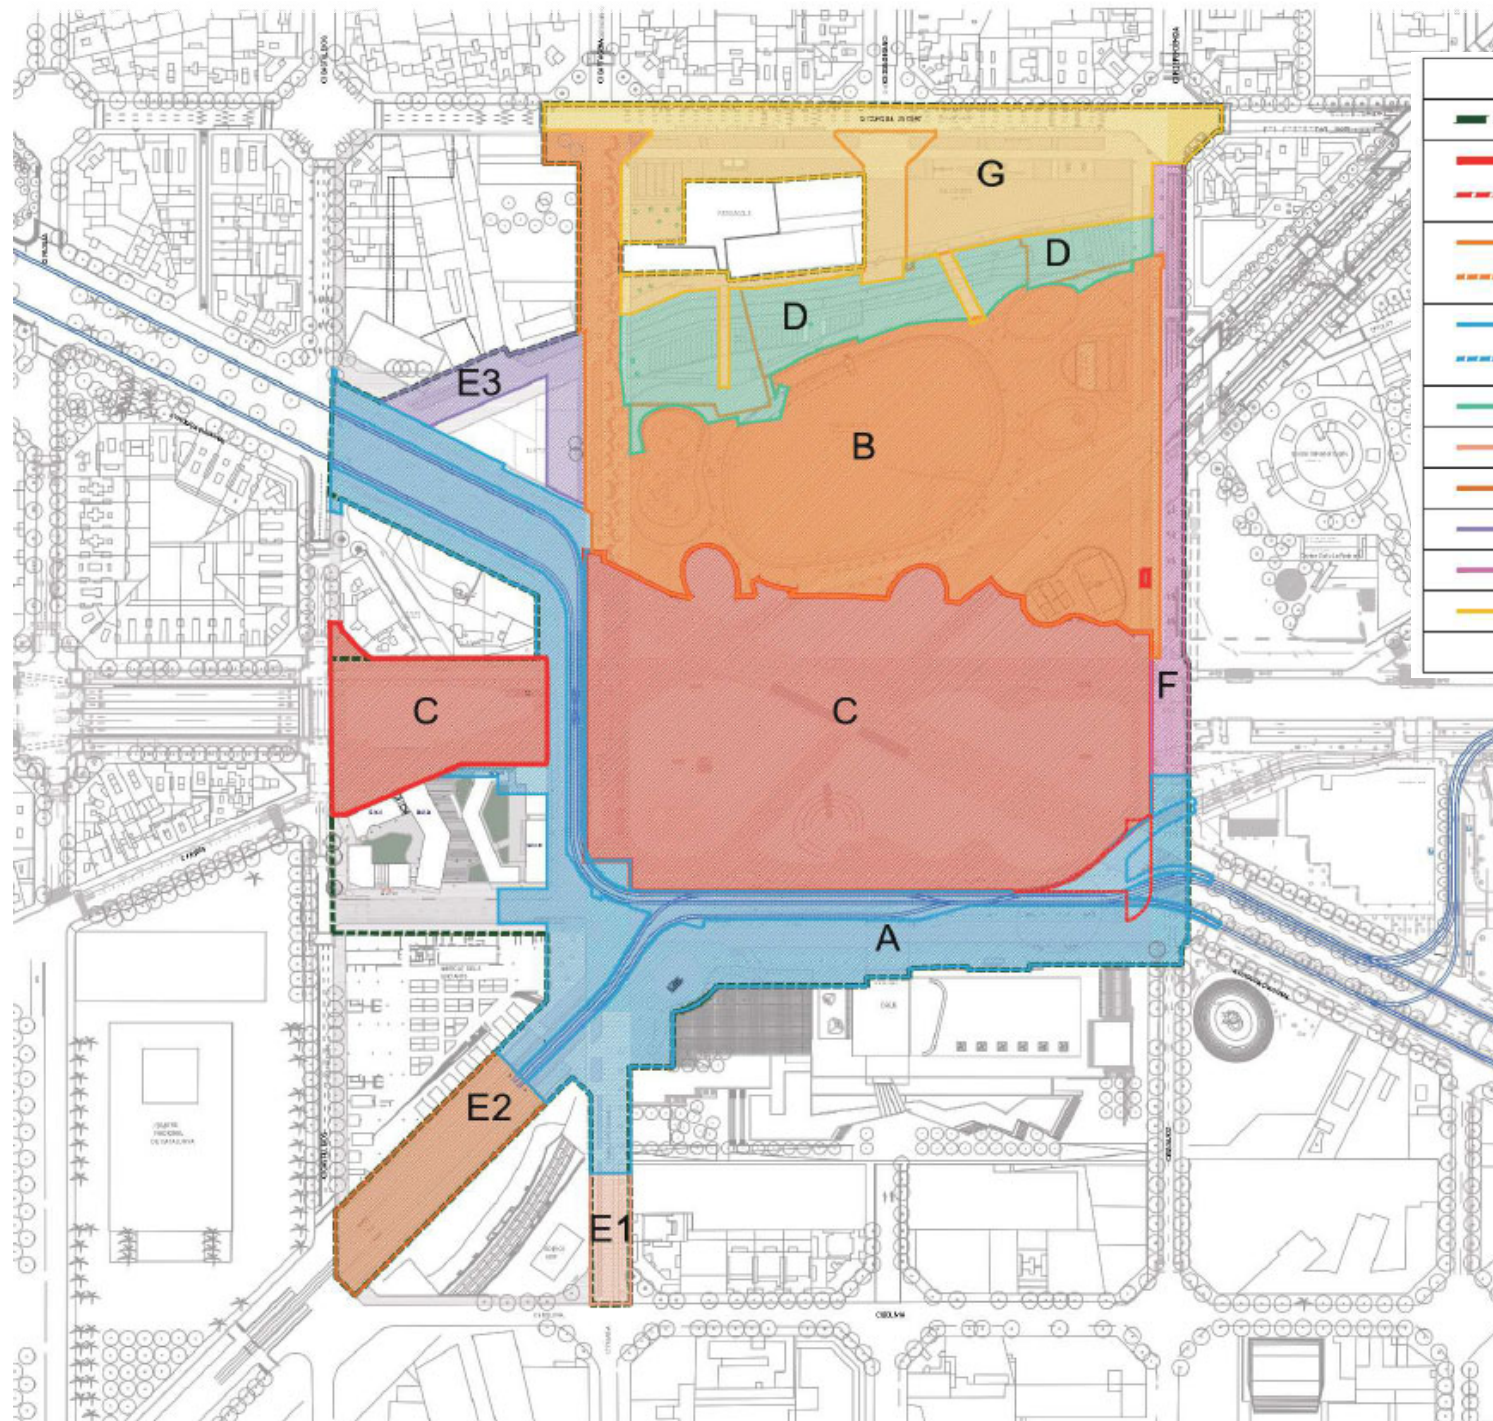

LLEGENDA FASES / ÀMBITS	
	ÀMBIT PROJECTE CANOPIA URBANA (MAQUETA MARÇ 2017)
	FASE C_ÀMBIT TÚNELS
	FASE C_ÀMBIT TÚNELS REACONDICIONAMENT CANTONADA DIAGONAL
	FASE B_ÀMBIT CLARIANA (EXECUTADA)
	FASE B_ÀMBIT CLARIANA - URBANITZACIÓ PROVISIONAL (EXECUTADA)
	FASE A_ÀMBIT TRAMVIA - URBANITZACIÓ* (EN EXECUCIÓ)
	FASE A_ÀMBIT TRAMVIA - TRAÇAT TRAMVIA FASE 1 (EN EXECUCIÓ)
	FASE D_ÀMBIT REC COMTAL (PENDENT)
	FASE E1_ÀMBIT CARRER D'ÀLABA (EXECUTADA)
	FASE E2_ÀMBIT AVINGUDA MERIDIANA (PENDENT)
	FASE E3_ÀMBIT URBANITZACIÓ "ILLA C" (PENDENT)
	FASE F_ÀMBIT CARRER INDEPENDÈNCIA BADAJOZ (PENDENT)
	FASE G_ÀMBIT BALCÓ URBÀ (PENDENT)
	*MODIFICAT DURANT LA REDACCIÓ FASE C (ÀMBIT TÚNELS)





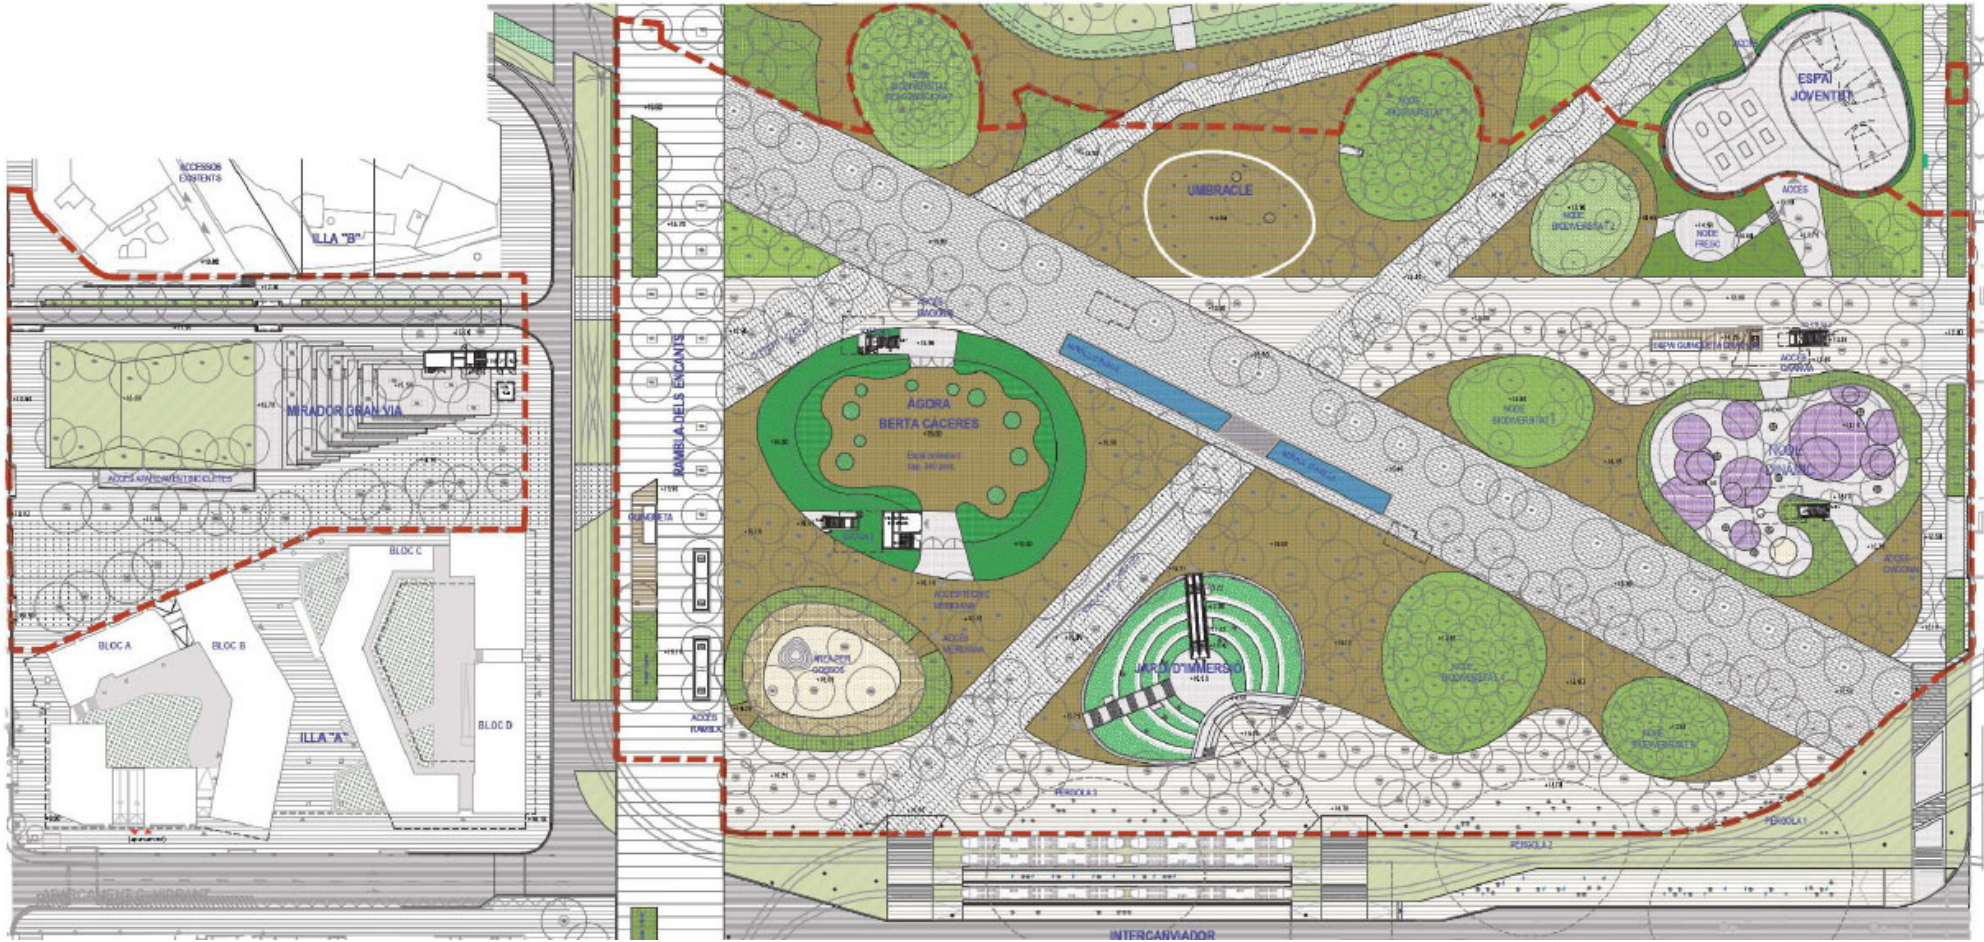

PEÇA PREFABRICADA DE FORMIGÓ 10X30, COLOR "CANOPIA"

PAVIMENTS FASE TÚNELS



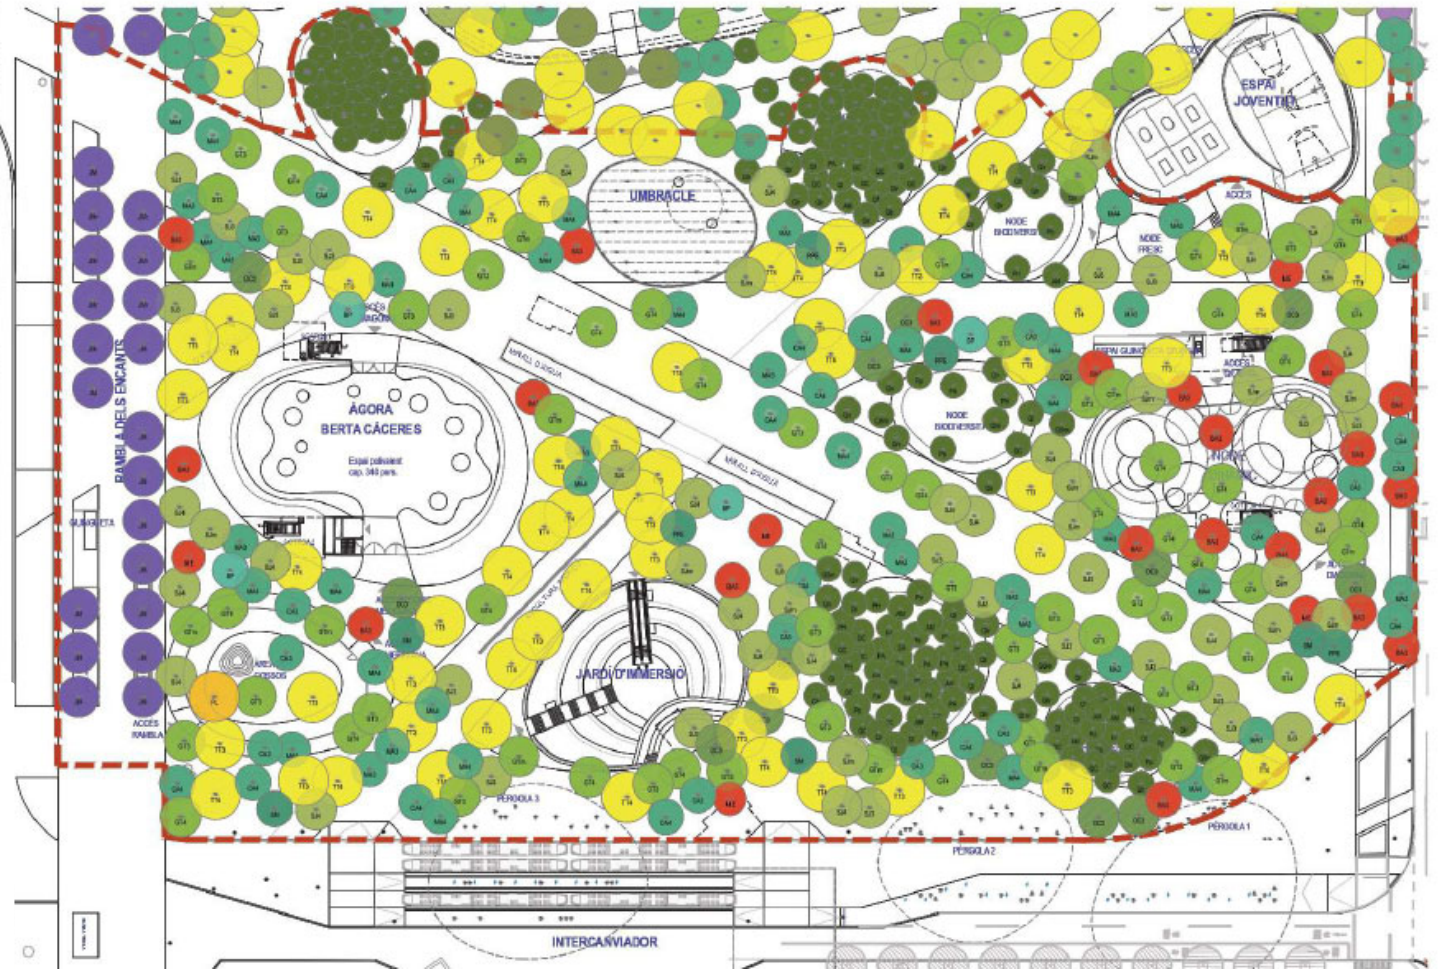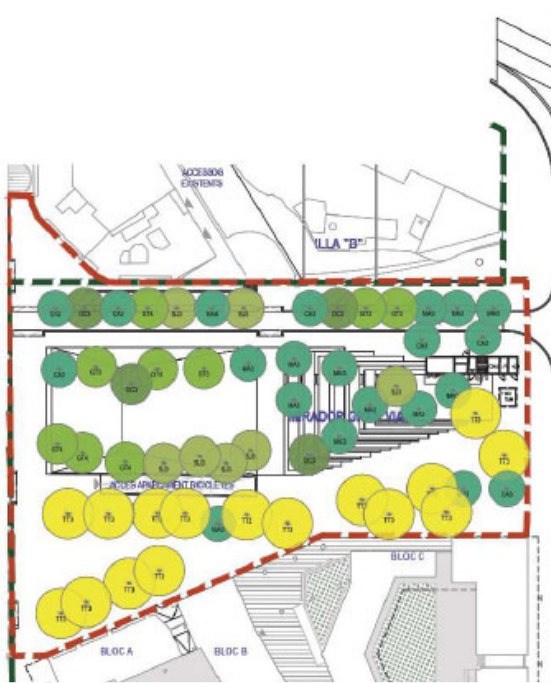

LLEGENDA ARBRAT

518

DE FULLA PERSISTENT

43

Espècie	Tamany	Presentació	Unitats
Qr	Quercus ilex - recuperació	recuperació	C-350L 38
QSm	Quercus suber multitronc	30-40cm d'alçada, 20-25 cm circumf. trunc	C-350L 5

DE FULLA SEMI-PERSISTENT

76

TT4	Tipiana tip	40-45 cm diàmetr. trunc	C-350L 29
TT3	Tipiana tip	30-35 cm diàmetr. trunc	C-230L 47

DE FULLA CADUCA

299

CA4	Celès anarabals	40-45 cm diàmetr. trunc	pa de terra 17
CA3	Celès anarabals	30-35 cm diàmetr. trunc	pa de terra 18
GT4	Gledítsia bisacantha "termita"	40-45 cm diàmetr. trunc	pa de terra 32
GT3	Gledítsia bisacantha "termita"	30-35 cm diàmetr. trunc	pa de terra 34
GTm	Gledítsia bisacantha "termita" multitronc	3-4 m d'alçada, 20-25 cm diàmetr. trunc	pa de terra 13
MA4	Mèlia azedaçh	40-45 cm diàmetr. trunc	C-350L 34
MA3	Mèlia azedaçh	30-35 cm diàmetr. trunc	C-230L 34
OC3	Ostrya virginiana	35-40 cm diàmetr. trunc	pa de terra 18
SJ4	Sapòrea japonesa	40-45 cm diàmetr. trunc	pa de terra 23
SJ3	Sapòrea japonesa	35-40 cm diàmetr. trunc	pa de terra 31
SJm	Sapòrea japonesa multitronc	3-4 m d'alçada, 20-25 cm diàmetr. trunc	pa de terra 15
BA3	Ban-drydylles australiana	30-35 cm diàmetr. trunc	C-230L 22
ME	Melastomaceae esoteba	40-45cm diàmetr. de trunc	C-350L 5
PDE	Parola perica multitronc	4 m d'alçada, 30-35 cm diàmetr. trunc	pa de terra 4
BP	Broussonetia papyrifera	30-35 cm diàmetr. trunc	C-230L 4
SM	Salix mollis	30-35 cm diàmetr. trunc	C-230L 4
PL	Platanus Hispanica caducifolia malebr	120 cm diàmetr. trunc	-

NODES BIQUINERSTAT


80


AM	Azer monoapexulatum	16-18 cm diàmetr. trunc	pa de terra 10
FA	Fraxinus angustifolia	16-18 cm diàmetr. trunc	pa de terra 5
PN	Populus nigra	16-18 cm diàmetr. trunc	pa de terra 3
PA	Populus alba	16-18 cm diàmetr. trunc	pa de terra 7
QC	Quercus coccifera	16-18 cm diàmetr. trunc	pa de terra 18
QI	Quercus ilex	16-18 cm diàmetr. trunc	pa de terra 16
QIm	Quercus ilex multitronc	20-25 cm diàmetr. trunc	C-230L 2
Pp	Pinus halepensis	3m d'alçada	pa de terra 9
Pp	Pinus pinea	3m d'alçada	pa de terra 8
SA	Salix alba	16-18 cm diàmetr. trunc	pa de terra 2

AJINEACIONS


20

JM	Jacaranda mimosaflora	40-45 cm diàmetr. trunc	C-350L 13
JMr	Jacaranda mimosaflora - recuperació	30-60 cm diàmetr. trunc	C- 7

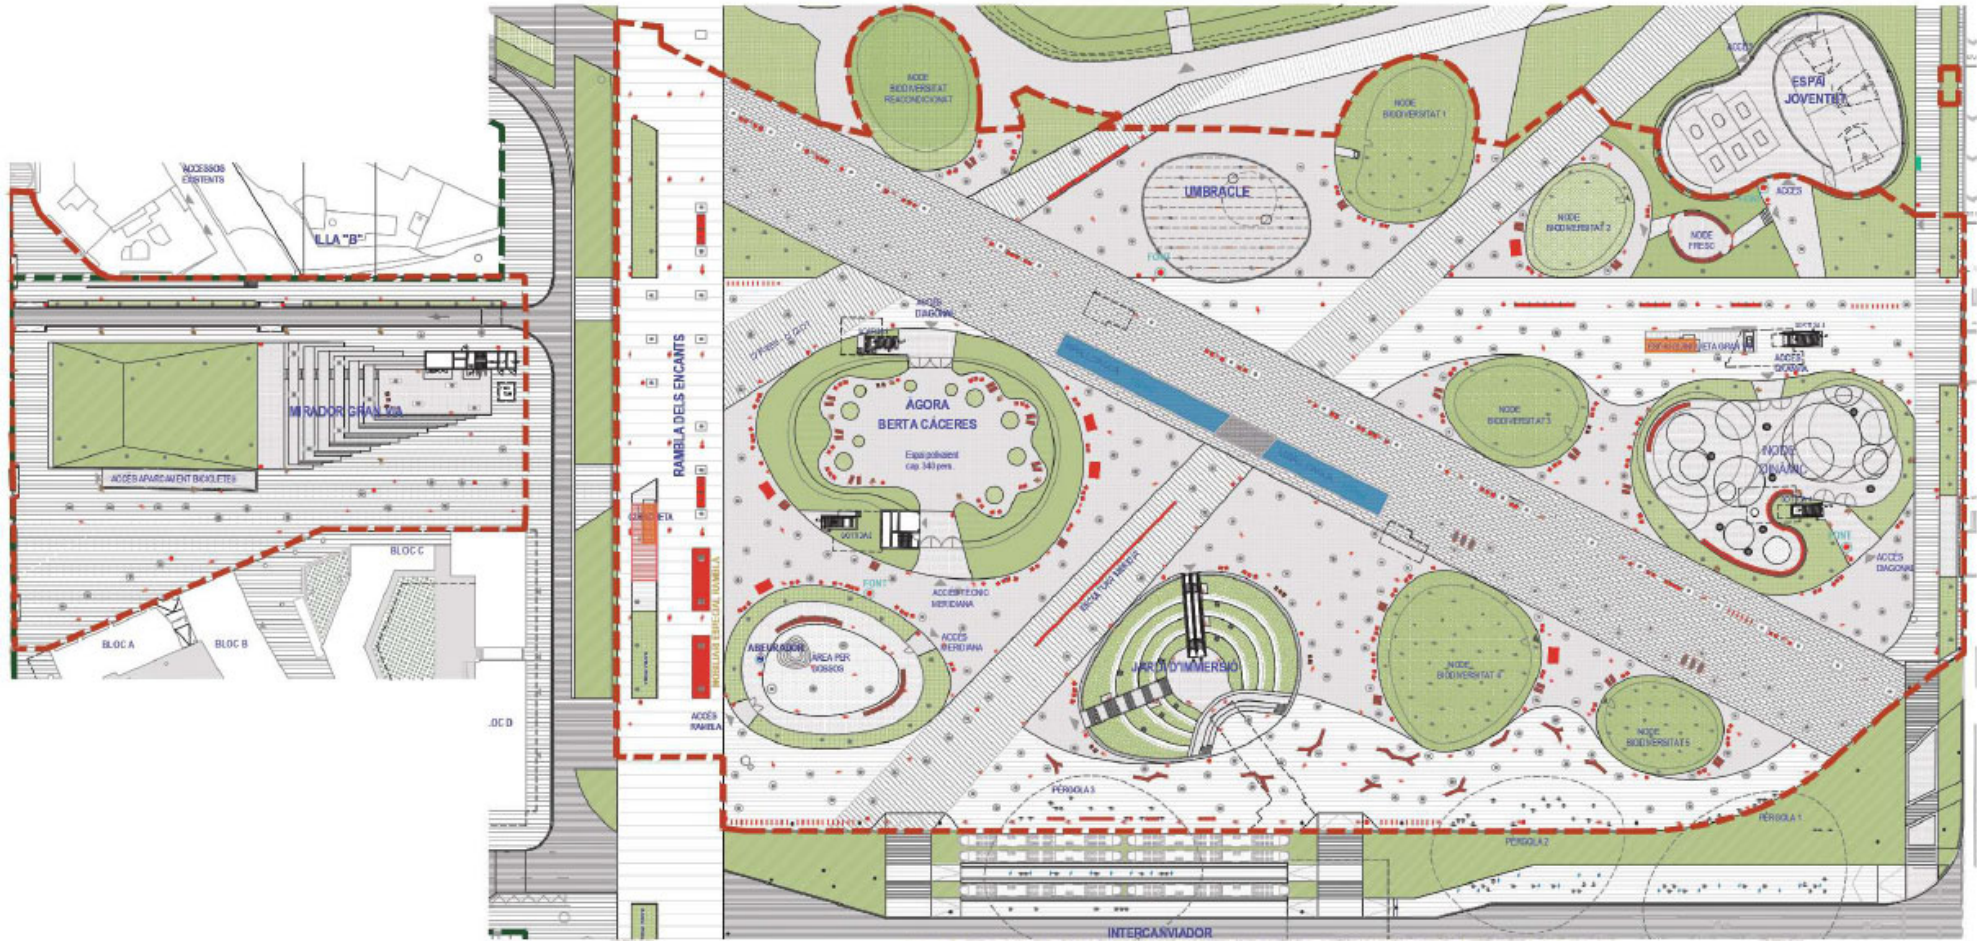


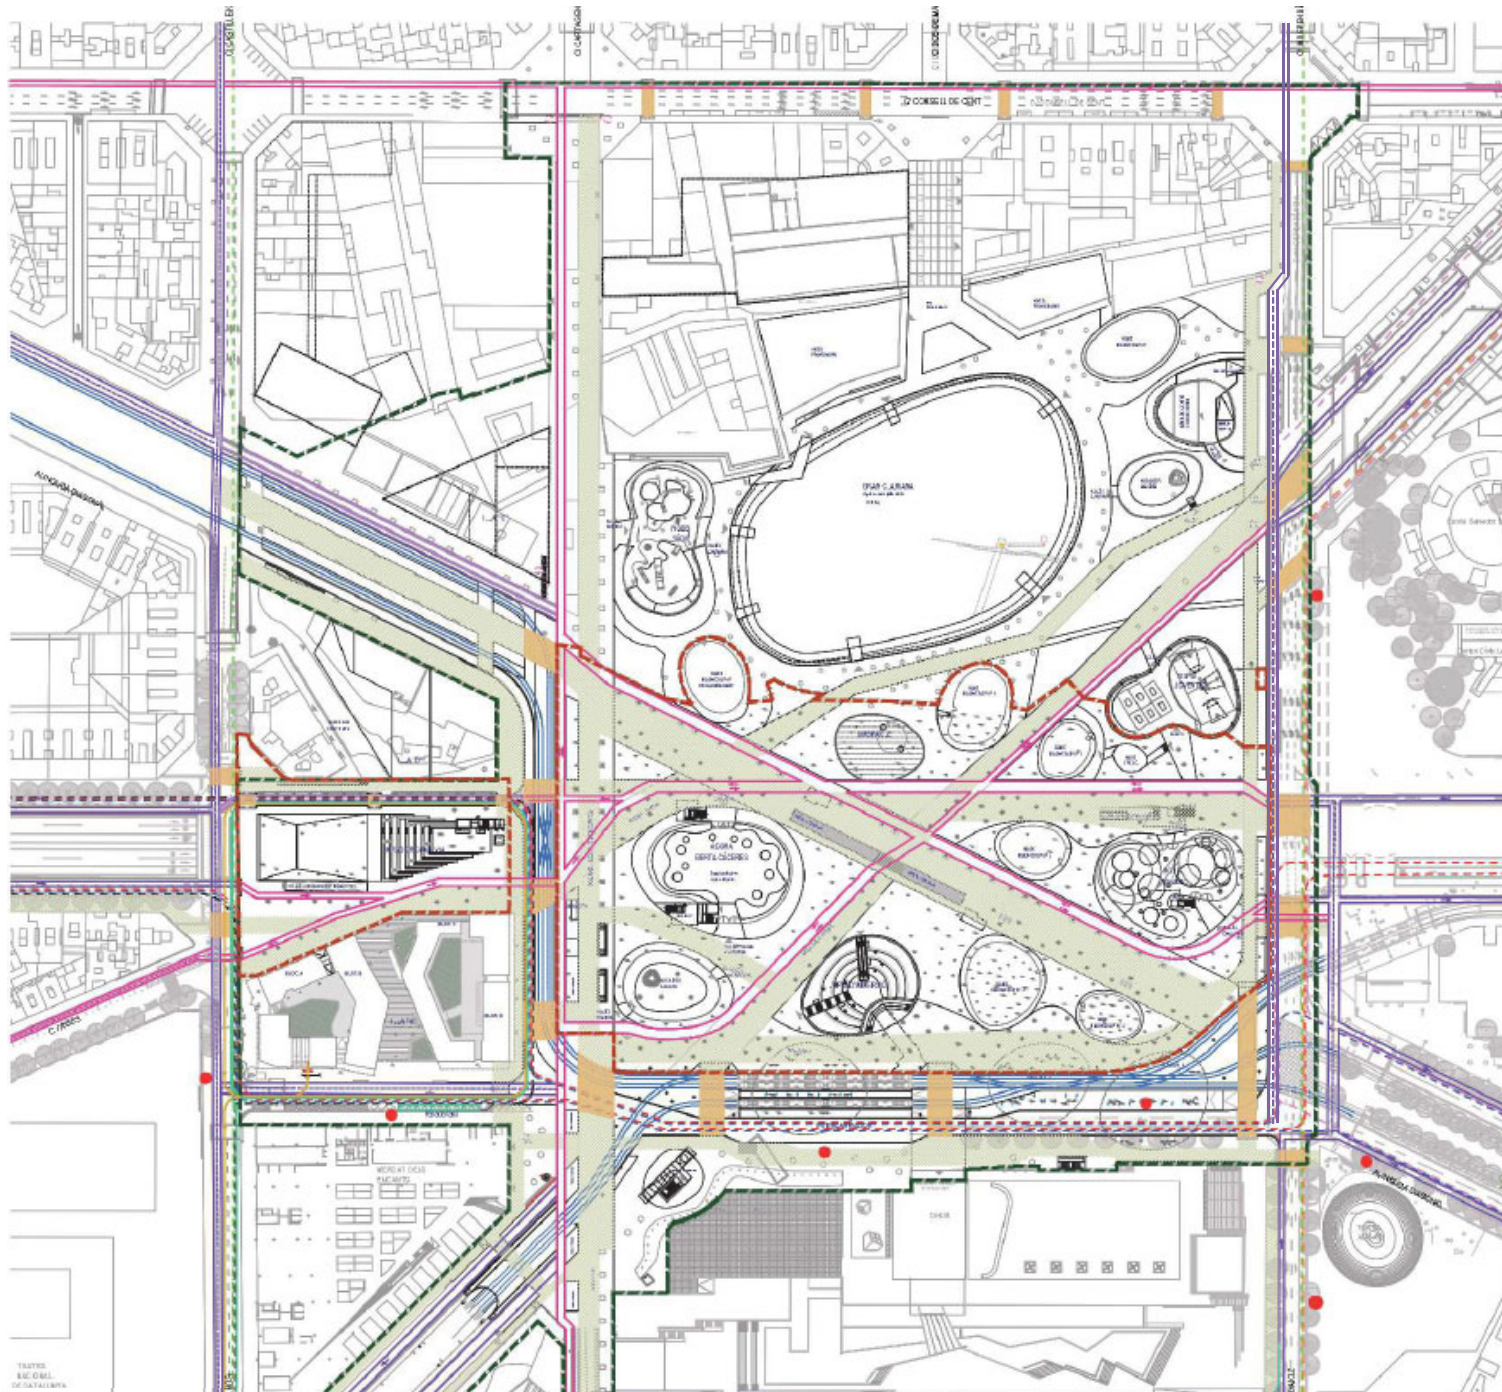


LLEGENDA MOBILITAT VIANANTS I CICLISTES	
	PASSOS VIANANTS SEMAFORTIZATS
	ESPAI VIANANTS RECORREGUTS PRINCIPALS
	ITINERARI SUGGERIT BICI BDIRECCIONAL
	ITINERARI SUGGERIT BICI UNIDIRECCIONAL
	CARRIL BICI BDIRECCIONAL
	CARRIL BICI UNIDIRECCIONAL
	ZONA 30 CONVIVÈNCIA BICI-COTXE-BUS
	APARCAMENTS BICICLETES EXISTENTS
	APARCAMENTS BICICLETES PROPOSTA - TOTAL: 60 UTS
	ESTACIÓ BICING EXISTENT
LLEGENDA MOBILITAT TRANSPORT PÚBLIC	
	TRAJECTÒRIA AUTOBÚS. LÍNIES 7-N7
	TRAJECTÒRIA AUTOBÚS. LÍNIA 192
	TRAJECTÒRIA AUTOBÚS. LÍNIES H12-N2
	TRAJECTÒRIA AUTOBÚS. LÍNIA V23
	TRAJECTÒRIA AUTOBÚS. LÍNIA V25
	TRAJECTÒRIA AUTOBÚS. LÍNIA X1
	PARADA AUTOBÚS
	TRAJECTÒRIA TAXI
	TRAJECTÒRIA TRAMVIA
LLEGENDA MOBILITAT TRANSPORT PRIVAT	
	TRAJECTÒRIA VEHICLE PRIVAT/SERVEIS VEÏNS ILLA 'A'

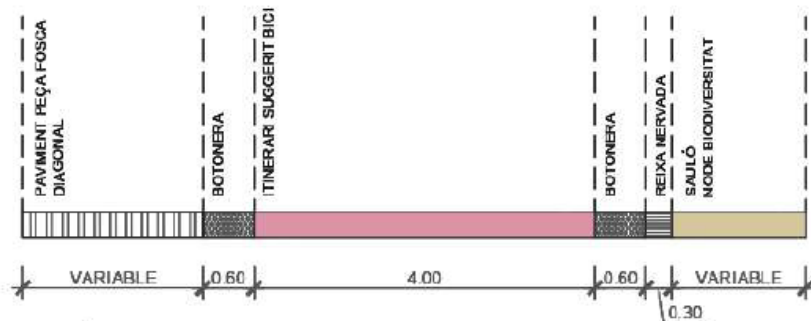



SECCIÓ S1. DIAGONAL
ESCALA: 1/100

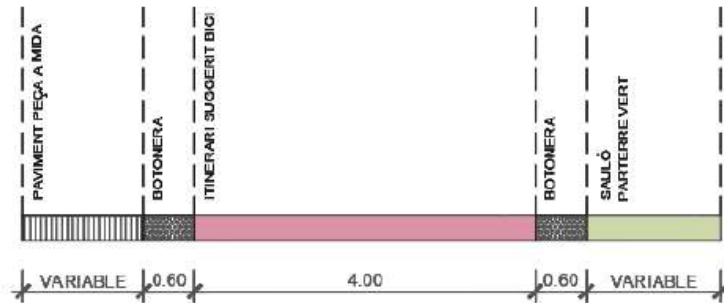


SECCIÓ S2. GRAN VIA DE LES CORTS CATALANES
ESCALA: 1/100

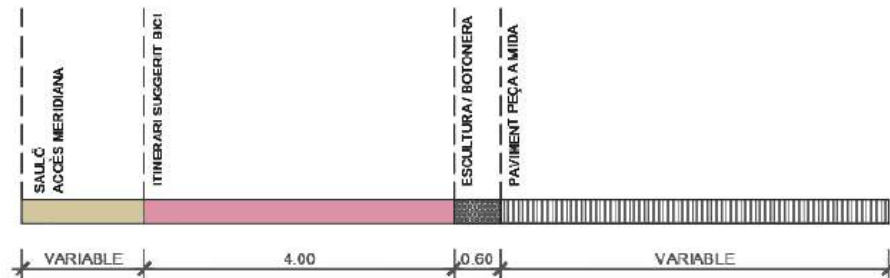

SECCIÓ S4. MERIDIANA
ESCALA: 1/100

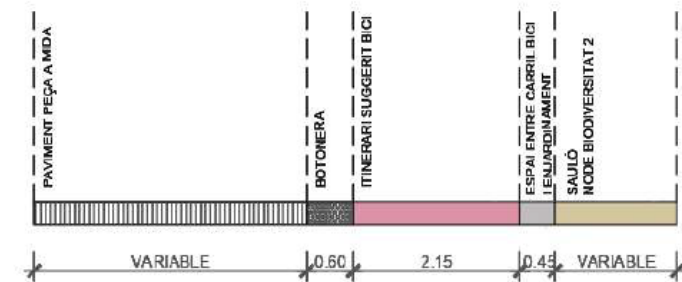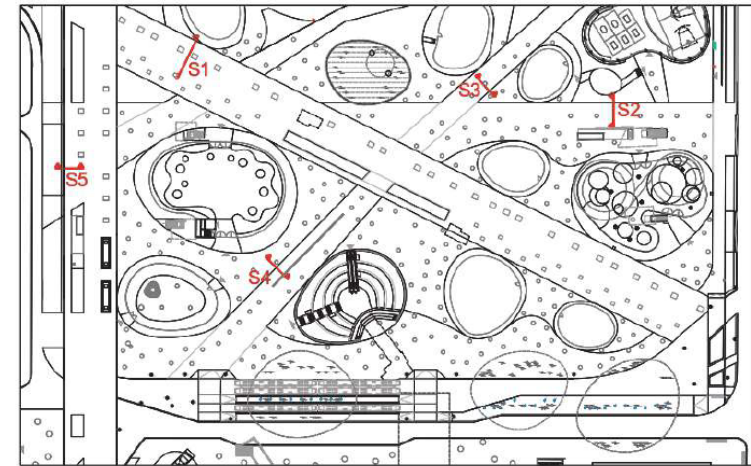

SECCIÓ S3. MERIDIANA
ESCALA: 1/100

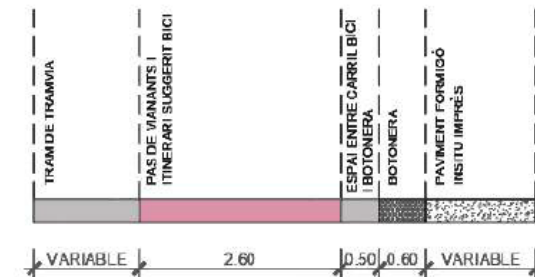

SECCIÓ S5. RAMBLA DELS ENCANTS
ESCALA: 1/100



